


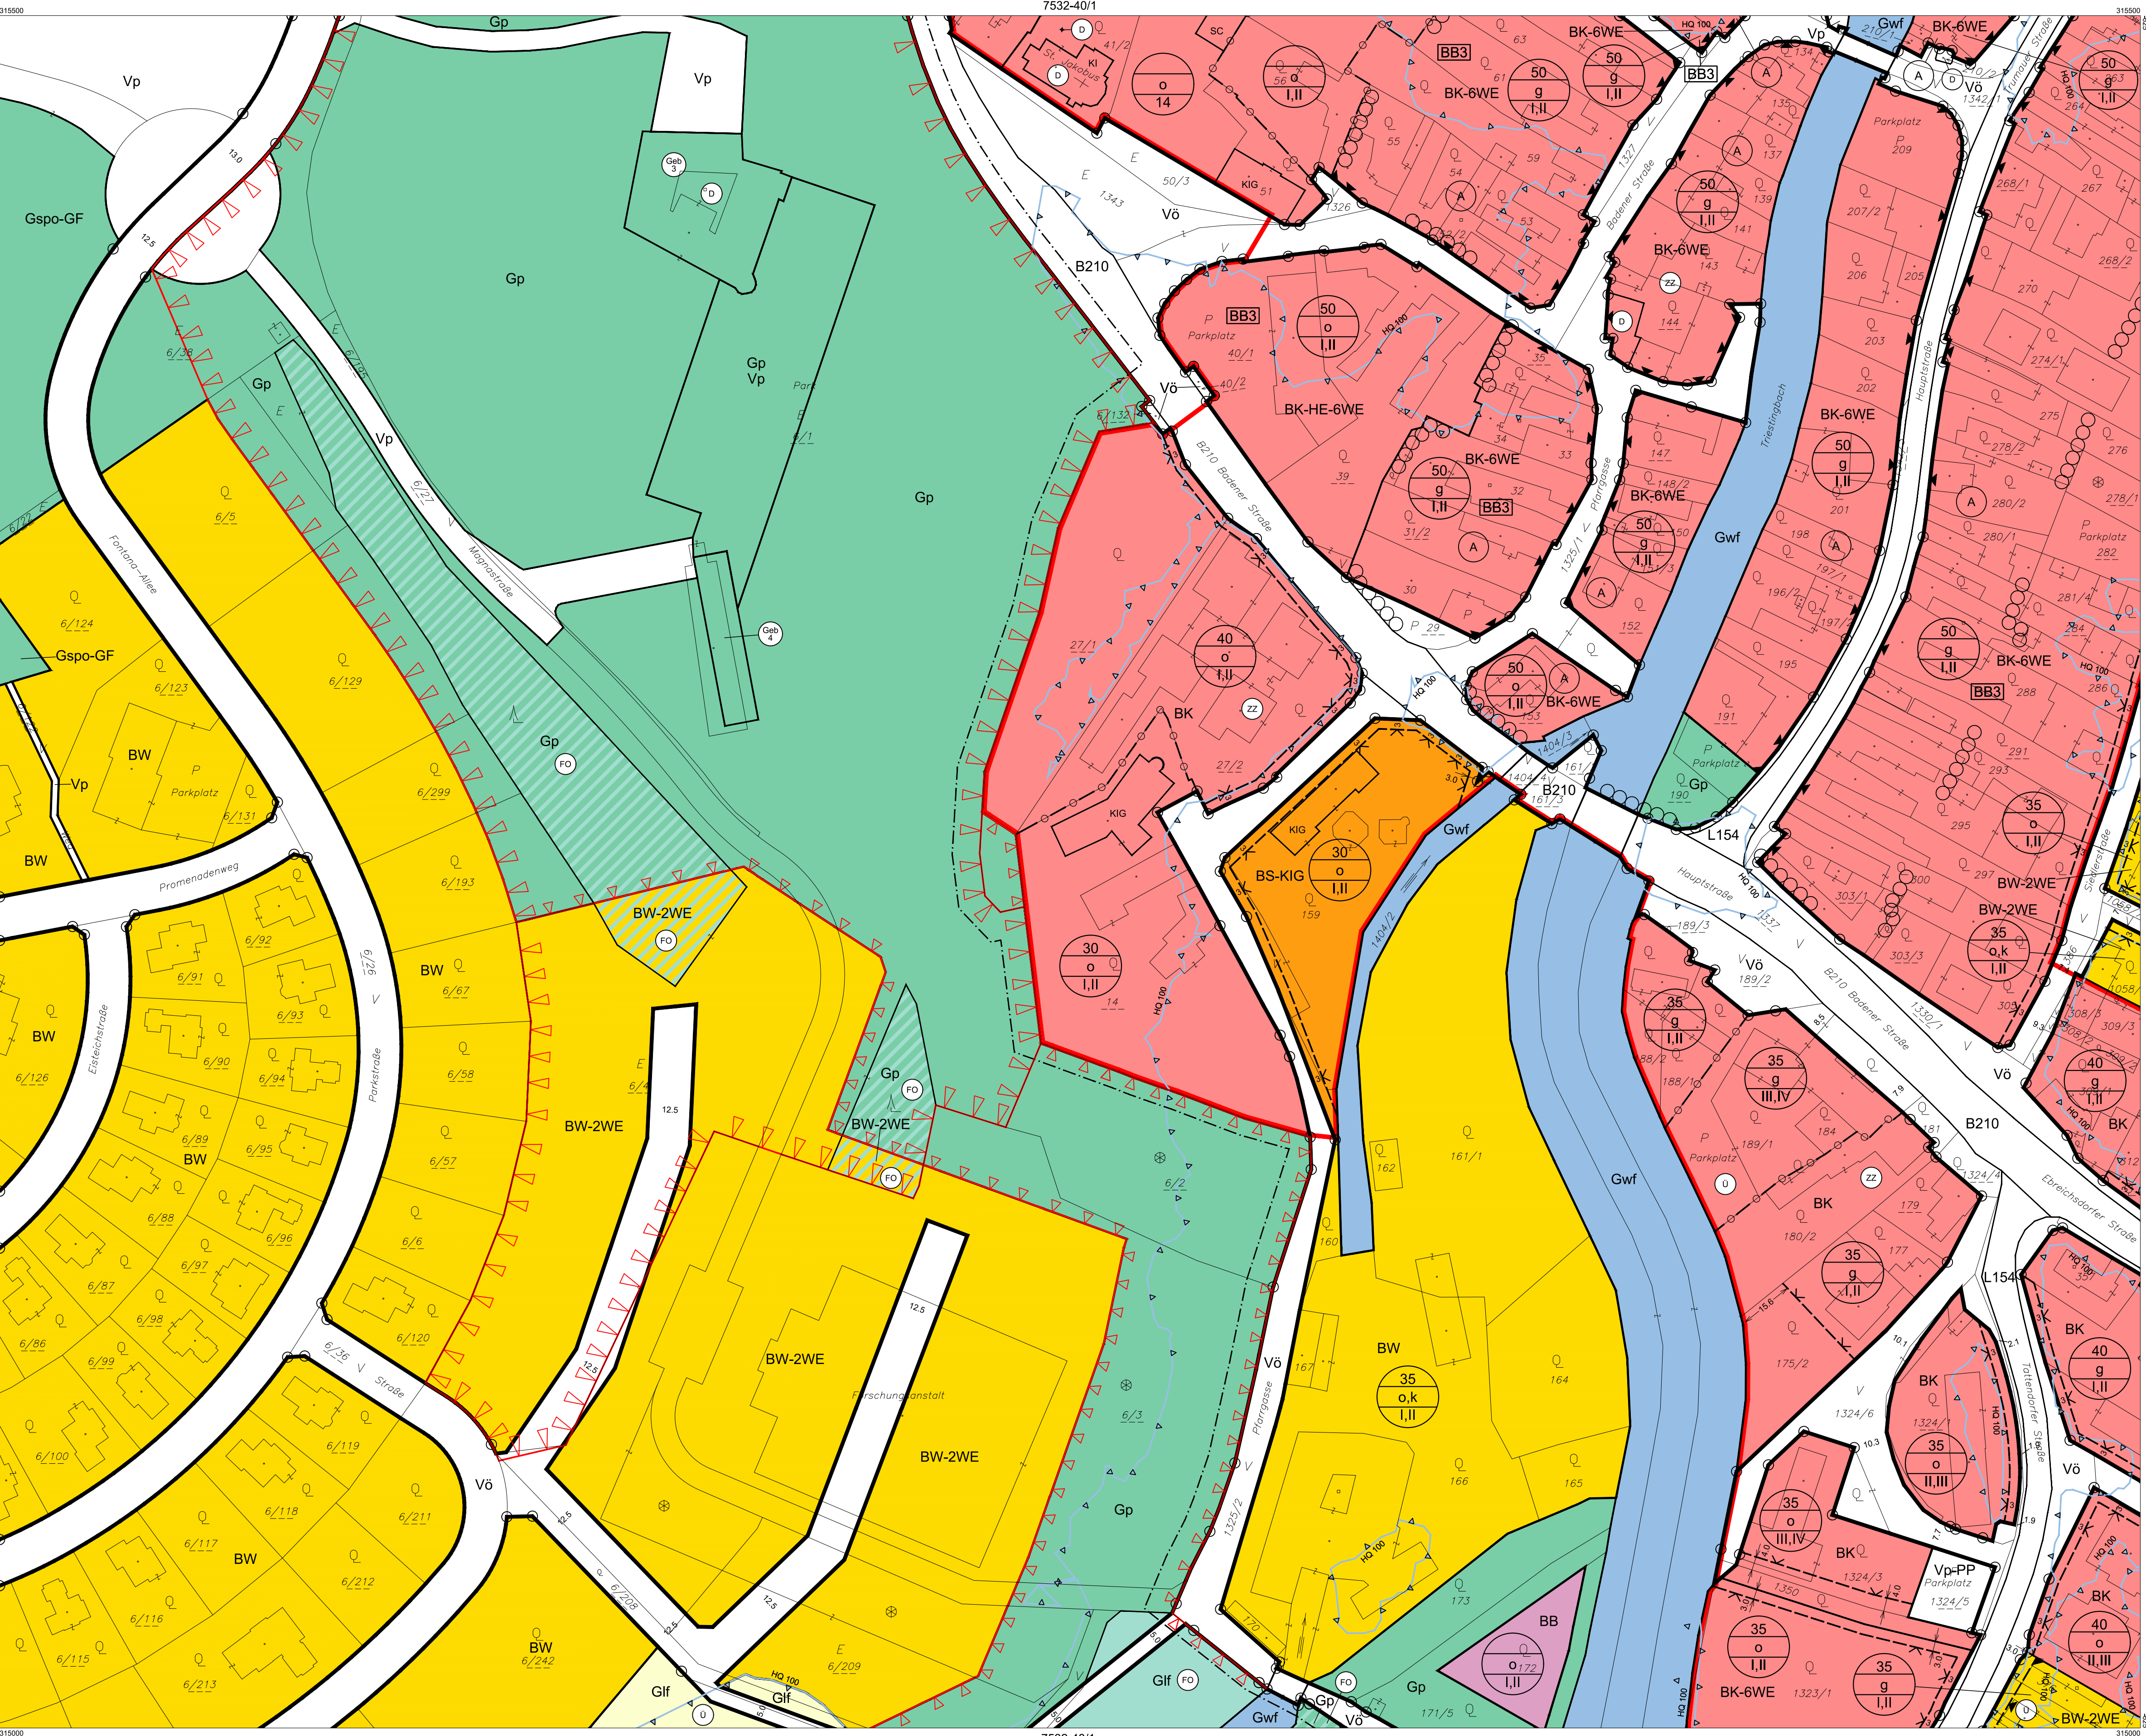

- Verwendete Abkürzungen (alphabetisch):
- AG ... Abstandsgrün
BTS ... Badeteichsiedlung
FET ... Ferienhäuser
FÖZ ... Forschungszentrum
FÖP ... Feuerwehrrümpungsplatz
GA ... Gemeindeamt
GAST ... Gastronomie
GF ... Golf

HF ... Hundefreilaufzone
IS ... Immissionschutz
KI ... Kirche
KIG ... Kindergarten
KG ... Katastralgemeinde
KUZ ... Kulturzentrum
LS ... Lärmschutz
PP ... Parkplatz


RW ... Radweg
SC ... Schule
SG ... Siedlungsgliederung
SIZ ... Sicherheitszentrum
SPO ... Sporteinrichtung
SZ ... Sportzentrum
SSW ... Sichtschutzwand
TG ... Trenngrün

VAZ ... Veranstaltungszentrum

MARKTGEMEINDE OBERWALTERSDORF

BEBAUUNGSPLAN

PLANBLATTÜBERSICHT:

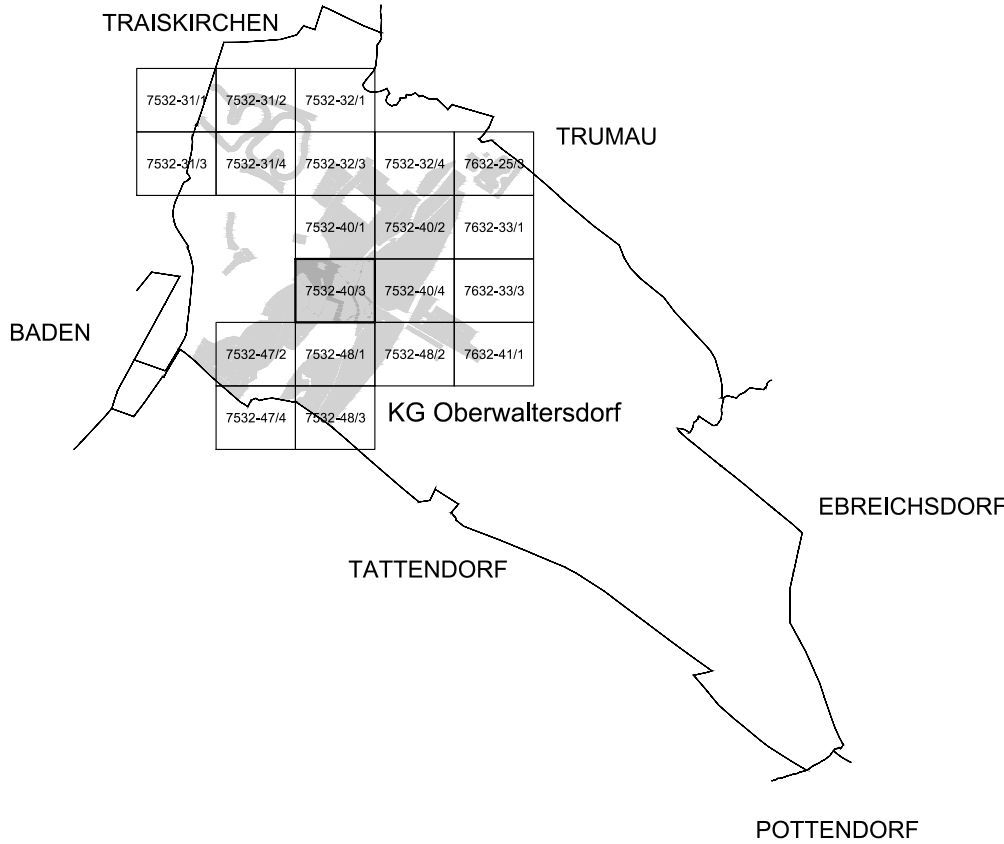

MASSSTAB: 1 : 1.000

PLANBLATT: 7532-40/3

STAND: 16. Dezember 2021

GZ: G20092 / B0

BÜRO DR. PAULA
Raumplanung, Raumordnung und
Landschaftsplanung · ZT-GmbH
A · 1030 Wien, Engelsberg, 4/4.OG T 01-718 48 68 F /20
dr.paula@gpl.at www.gruppeplanung.at www.paula.at



ÖFFENTLICHE AUFLAGE VON - BIS

ERLASSEN DURCH
VERORDNUNG DES GEMEINDERATES

03.11.2021 - 15.12.2021

16.12.2021

KUNDGEMACHT VON - BIS

VERORDNUNGSPRÜFUNG DURCH
DAS AMT DER NÖ LANDESREGIERUNG

BEARBEITUNG:
DI Sebastian Laussegger
TECHNISCHE BEARBEITUNG:
Ing. Stefan Fahrngruber

PLANGRUNDLAGE:
Erstellt auf:
Digitale Katastralmappe (DKM) 10.2020
BEV
Dargestellt mit:
Digitale Katastralmappe (DKM) 10.2020
BEV

Legende siehe Planblatt 00

